


حداقل ابعاد برای توقف اتومبیل و فضای تردد پشت آن در پارکینگهای عمودی

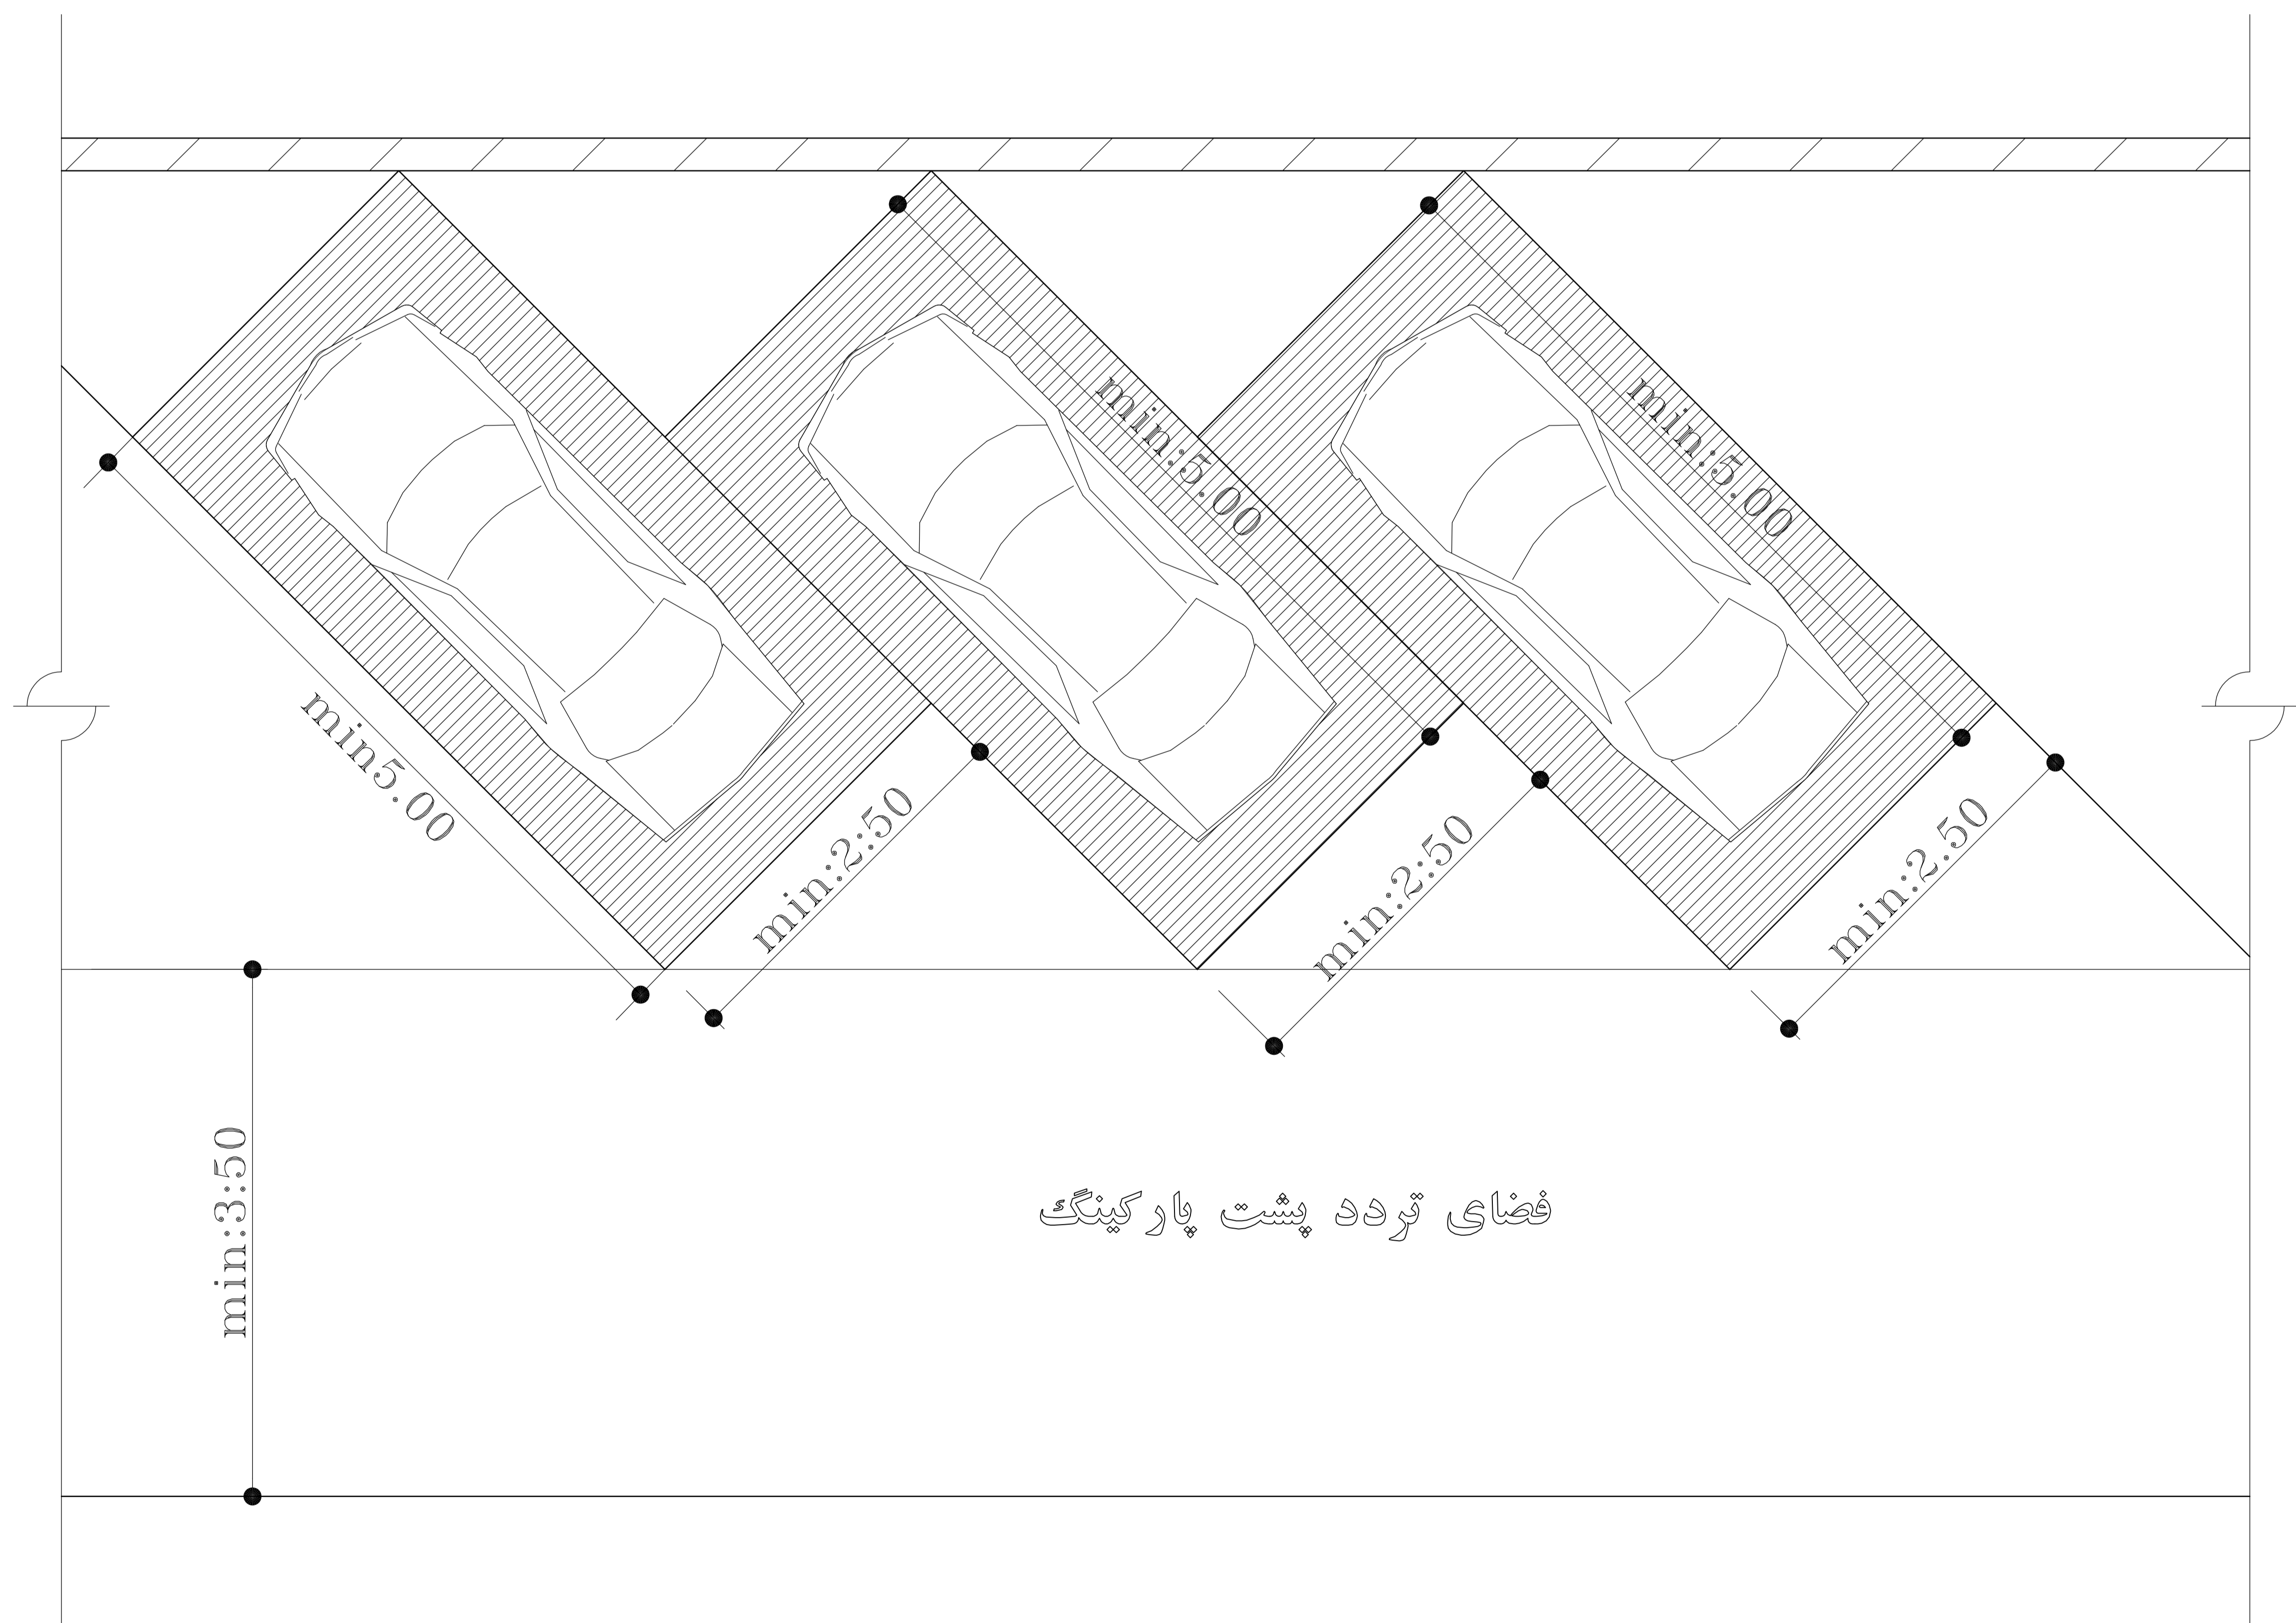

حداقل ابعاد برای توقف اتومبیل و فضای تردد پشت آن در پارکینگهای مورب